ALLEGATO A

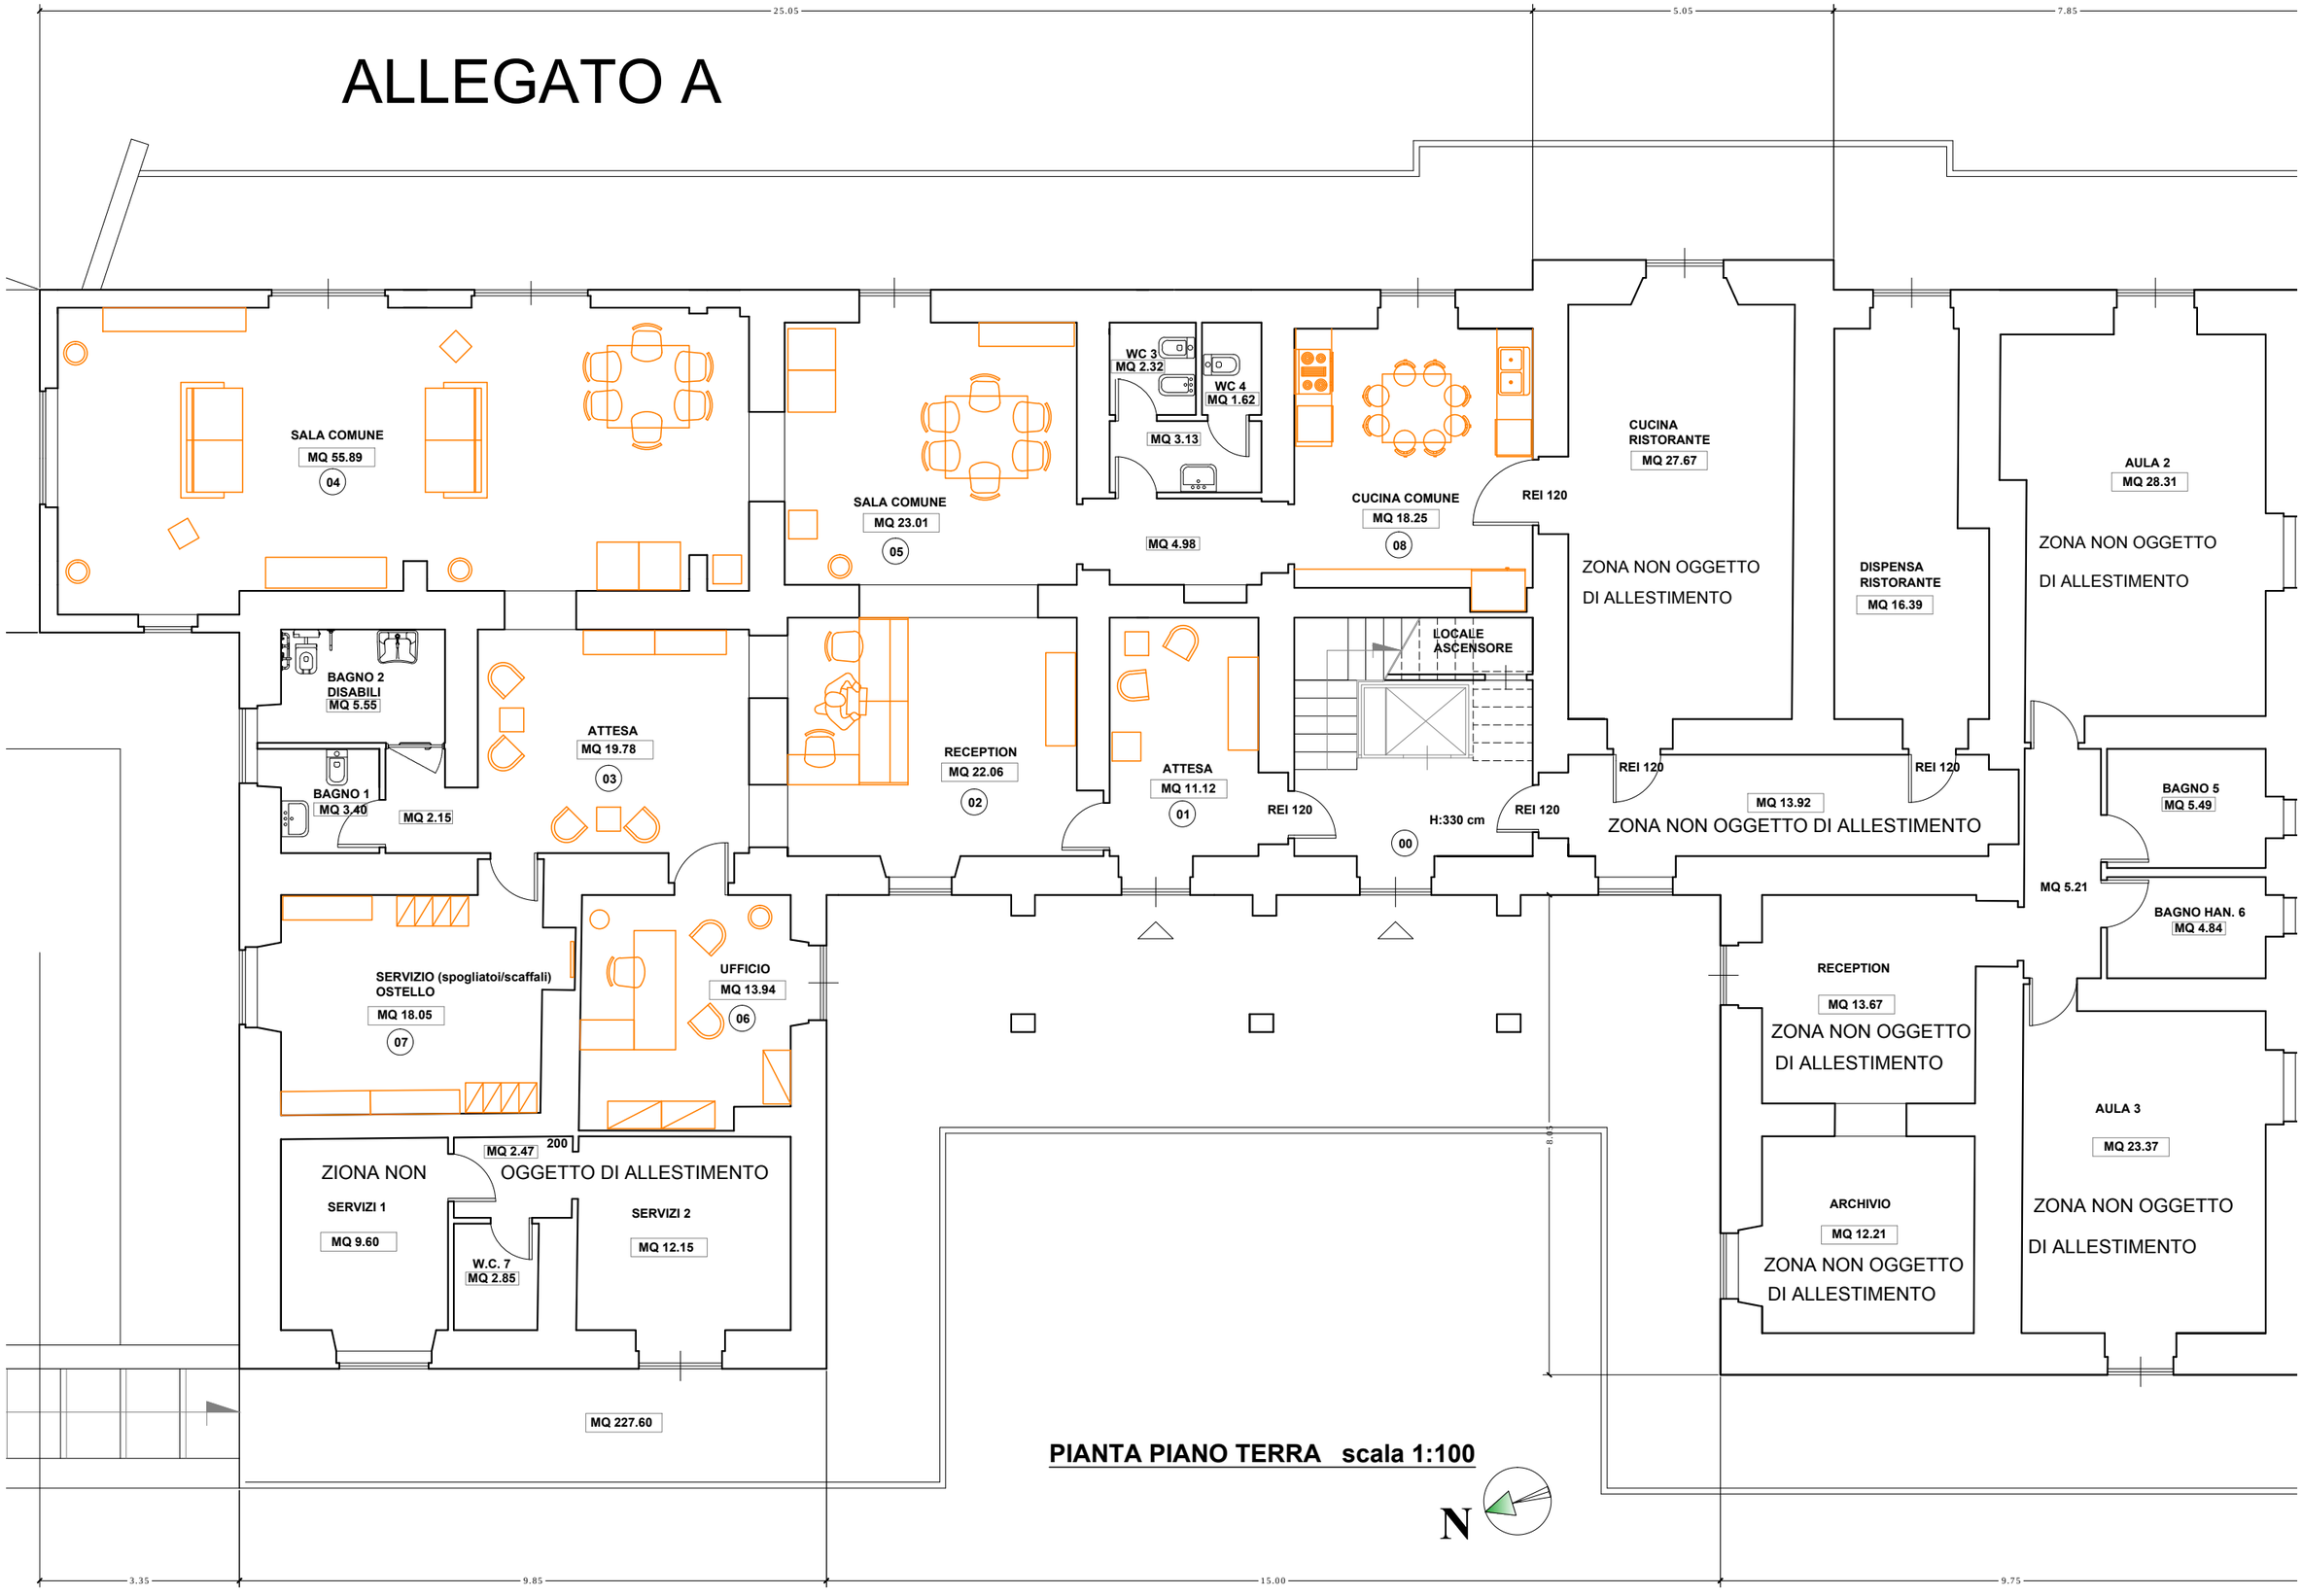

PIANTA PIANO TERRA scala 1:100