


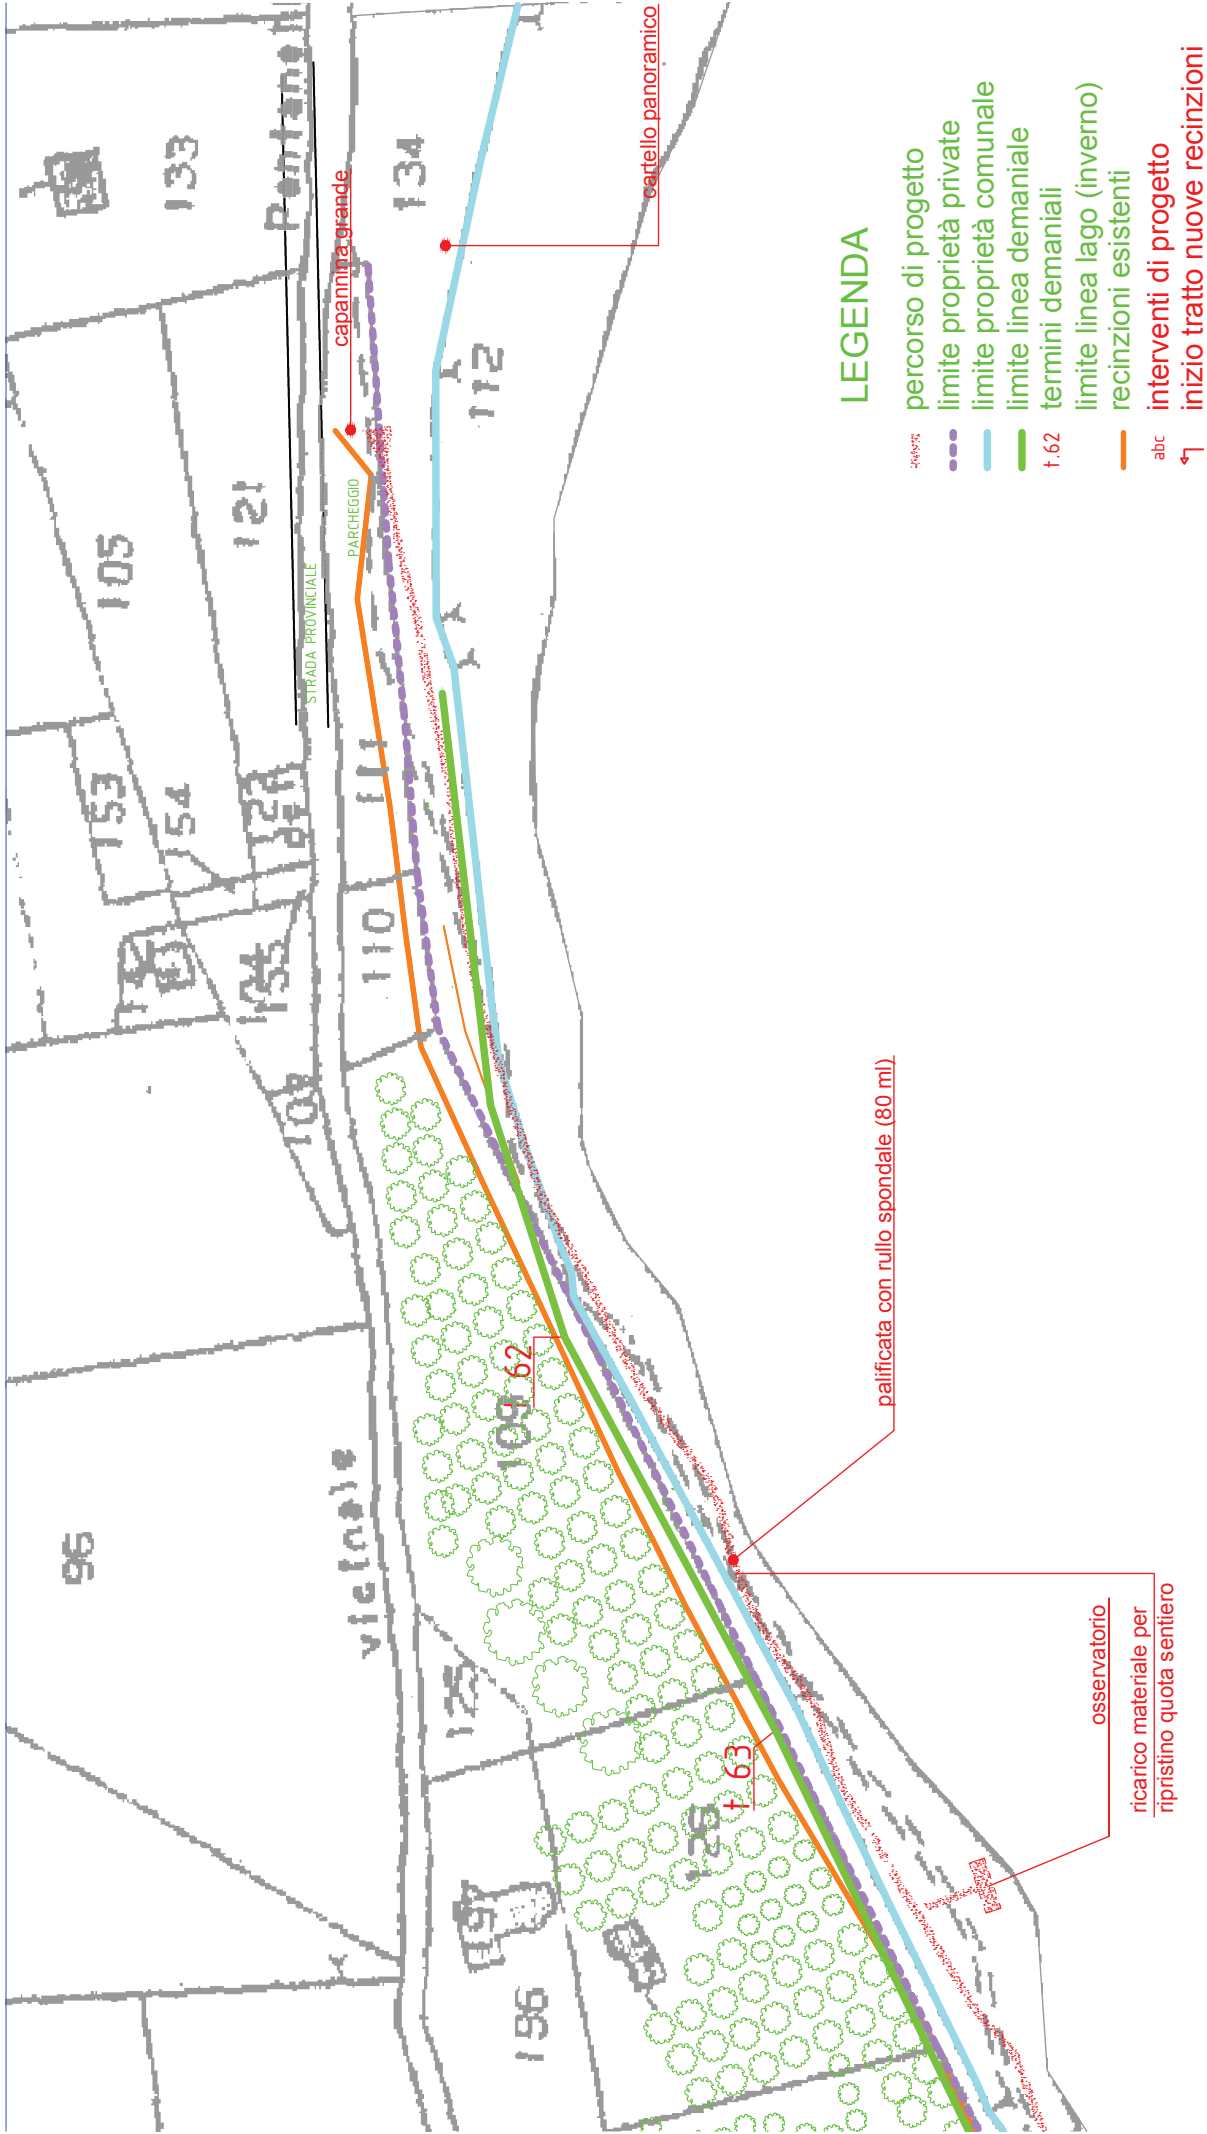

LEGENDA

- percorso di progetto
- limite proprietà private
- limite proprietà comunale
- limite linea demaniale
- termini demaniali
- limite linea lago (inverno)
- recinzioni esistenti
- interventi di progetto
- inizio tratto nuove recinzioni



SCALA 1:1000





incremento fascia vegetale

ricarico materiale per
ripristino quota sentiero


LEGENDA


- percorso di progetto
- limite proprietà private
- limite proprietà comunale
- limite linea demaniale
- termini demaniali
- limite linea lago (inverno)
- recinzioni esistenti
- interventi di progetto
- inizio tratto nuove recinzioni



SCALA 1:1000



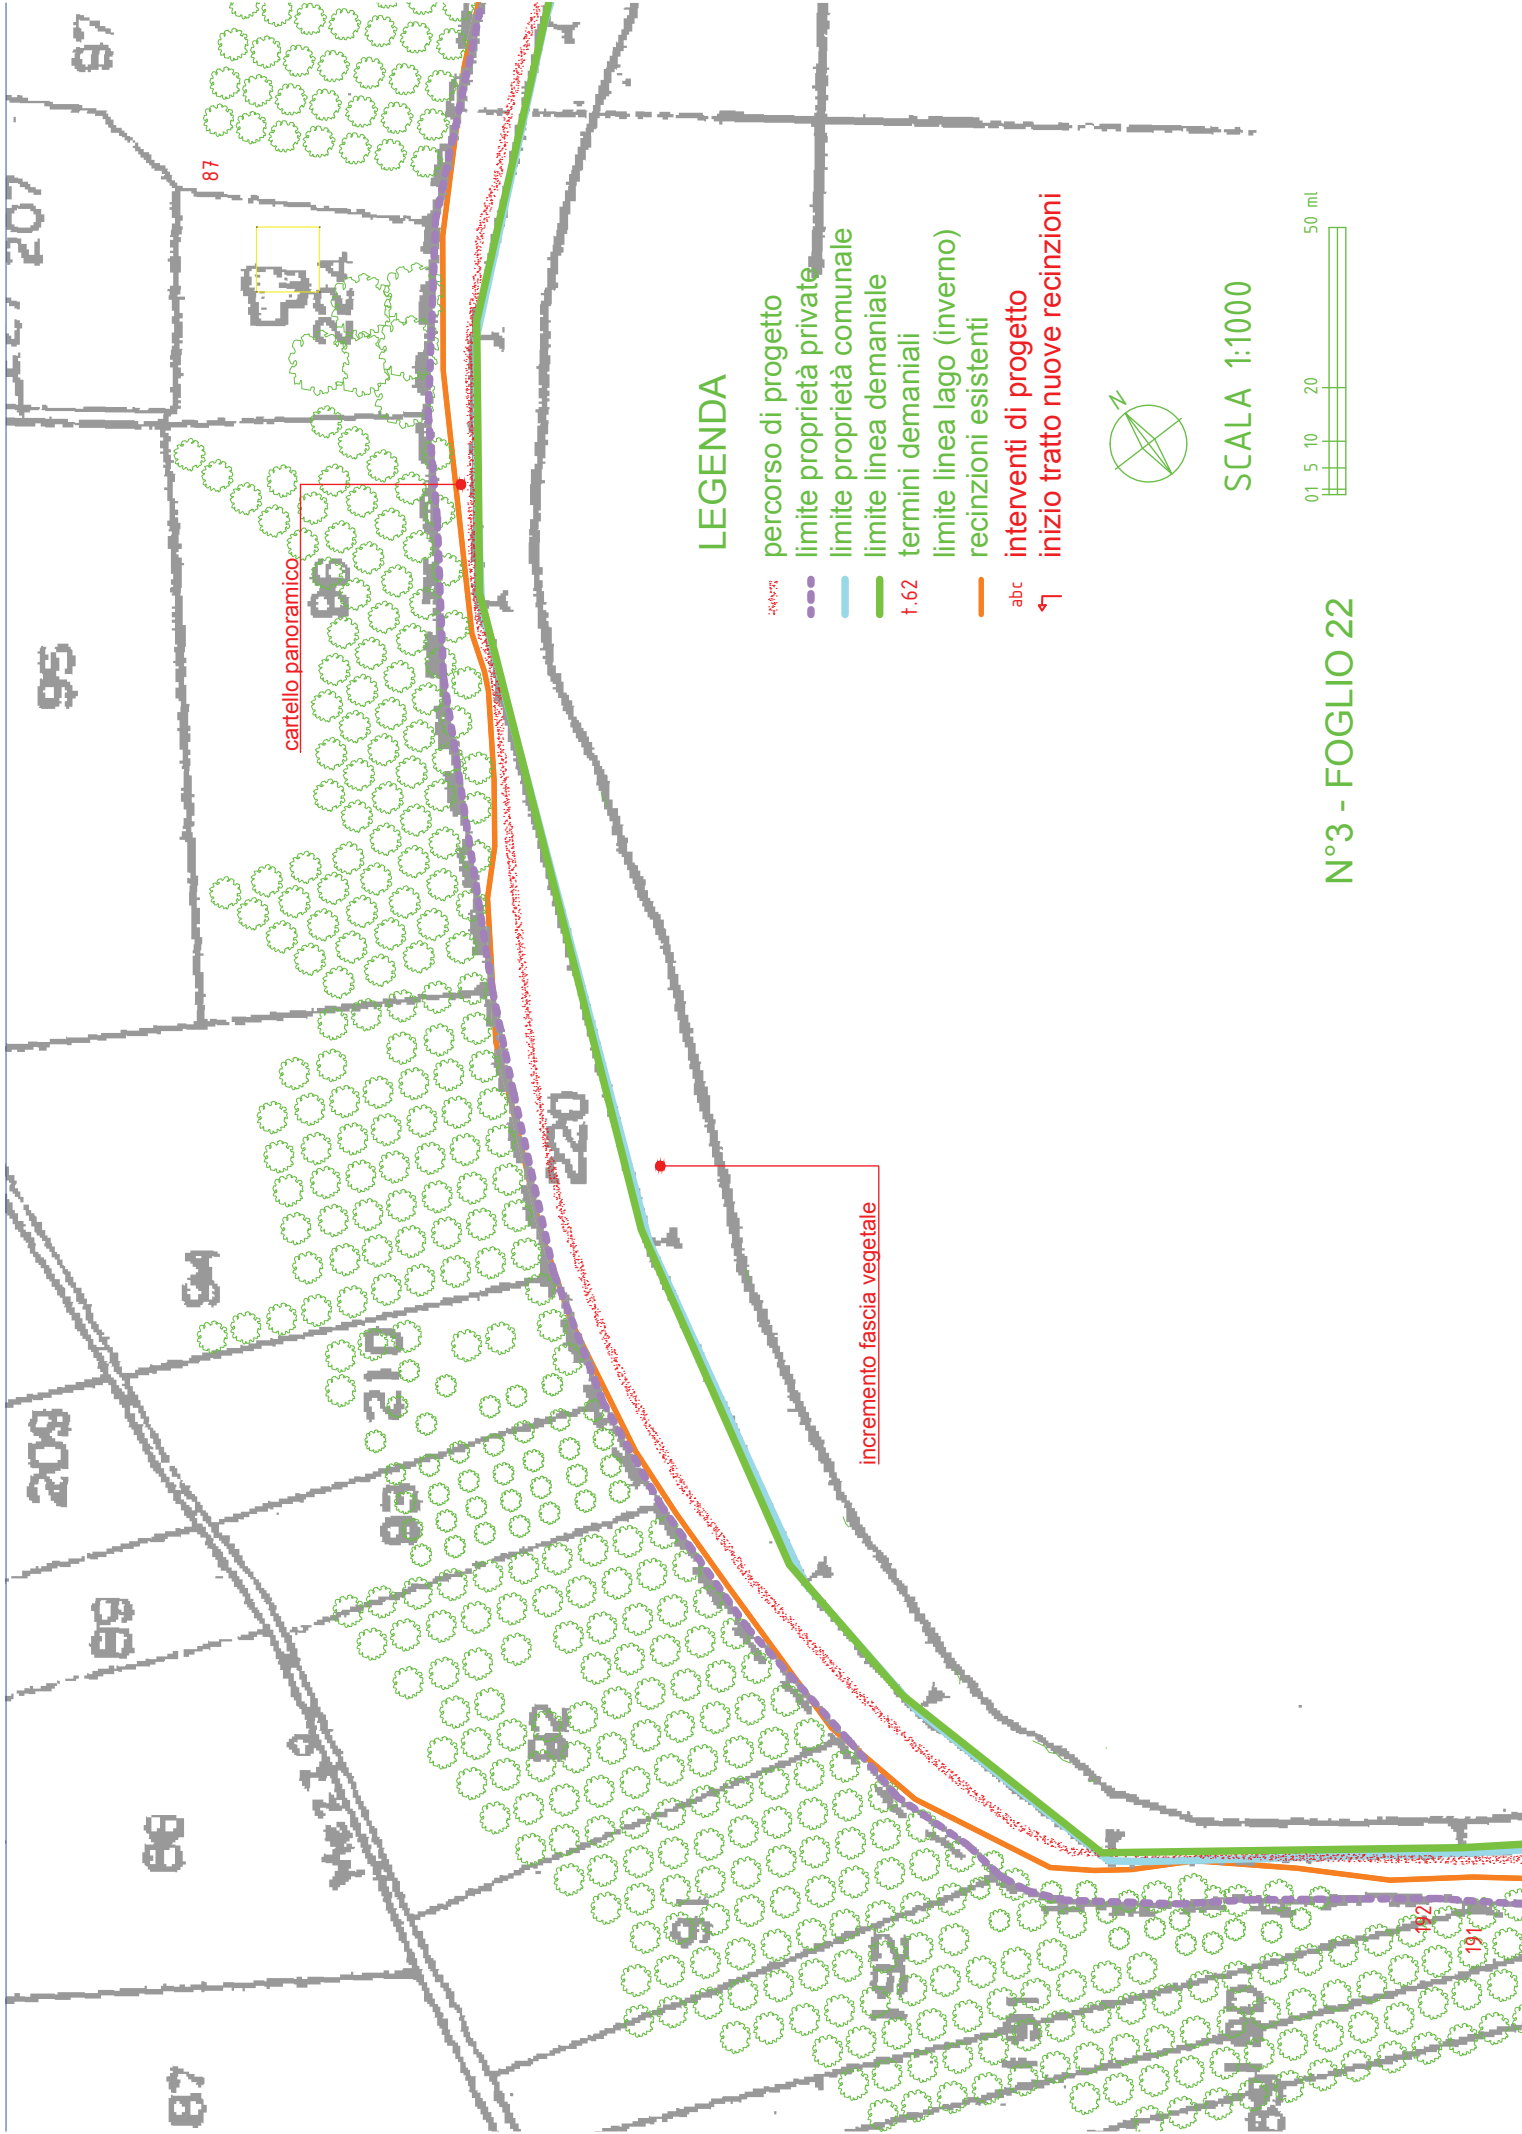

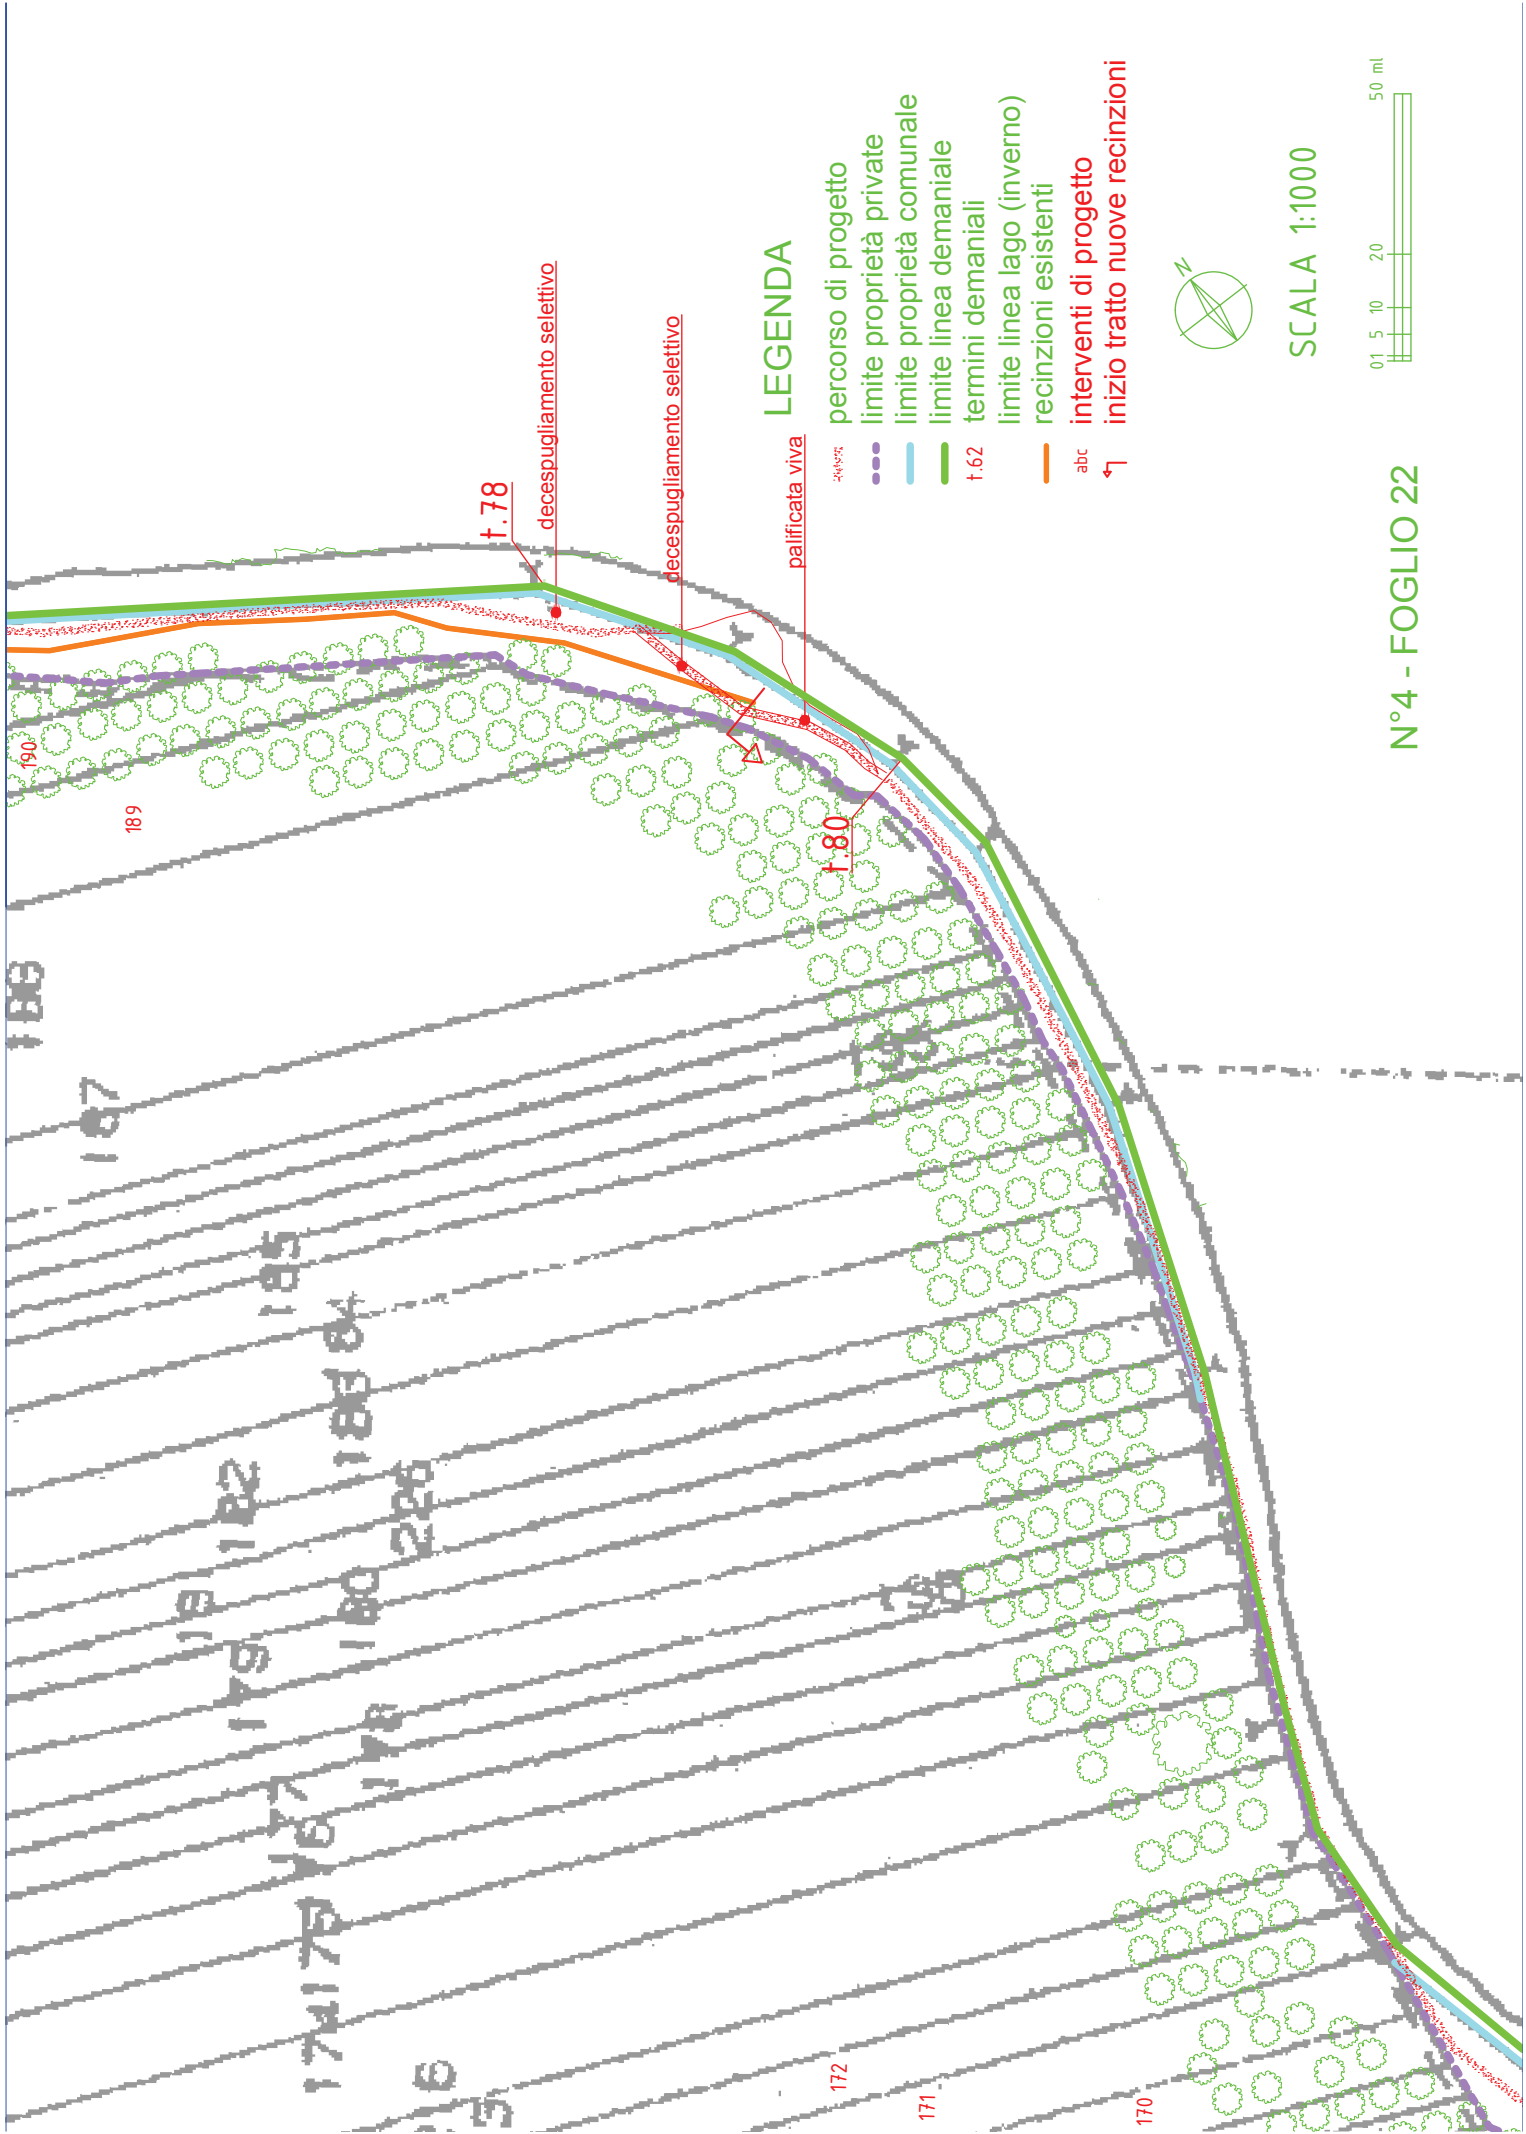


LEGENDA


- percorso di progetto
- limite proprietà private
- limite proprietà comunale
- limite linea demaniale
- termini demaniali
- limite linea lago (inverno)
- recinzioni esistenti
- interventi di progetto
- inizio tratto nuove recinzioni



SCALA 1:1000



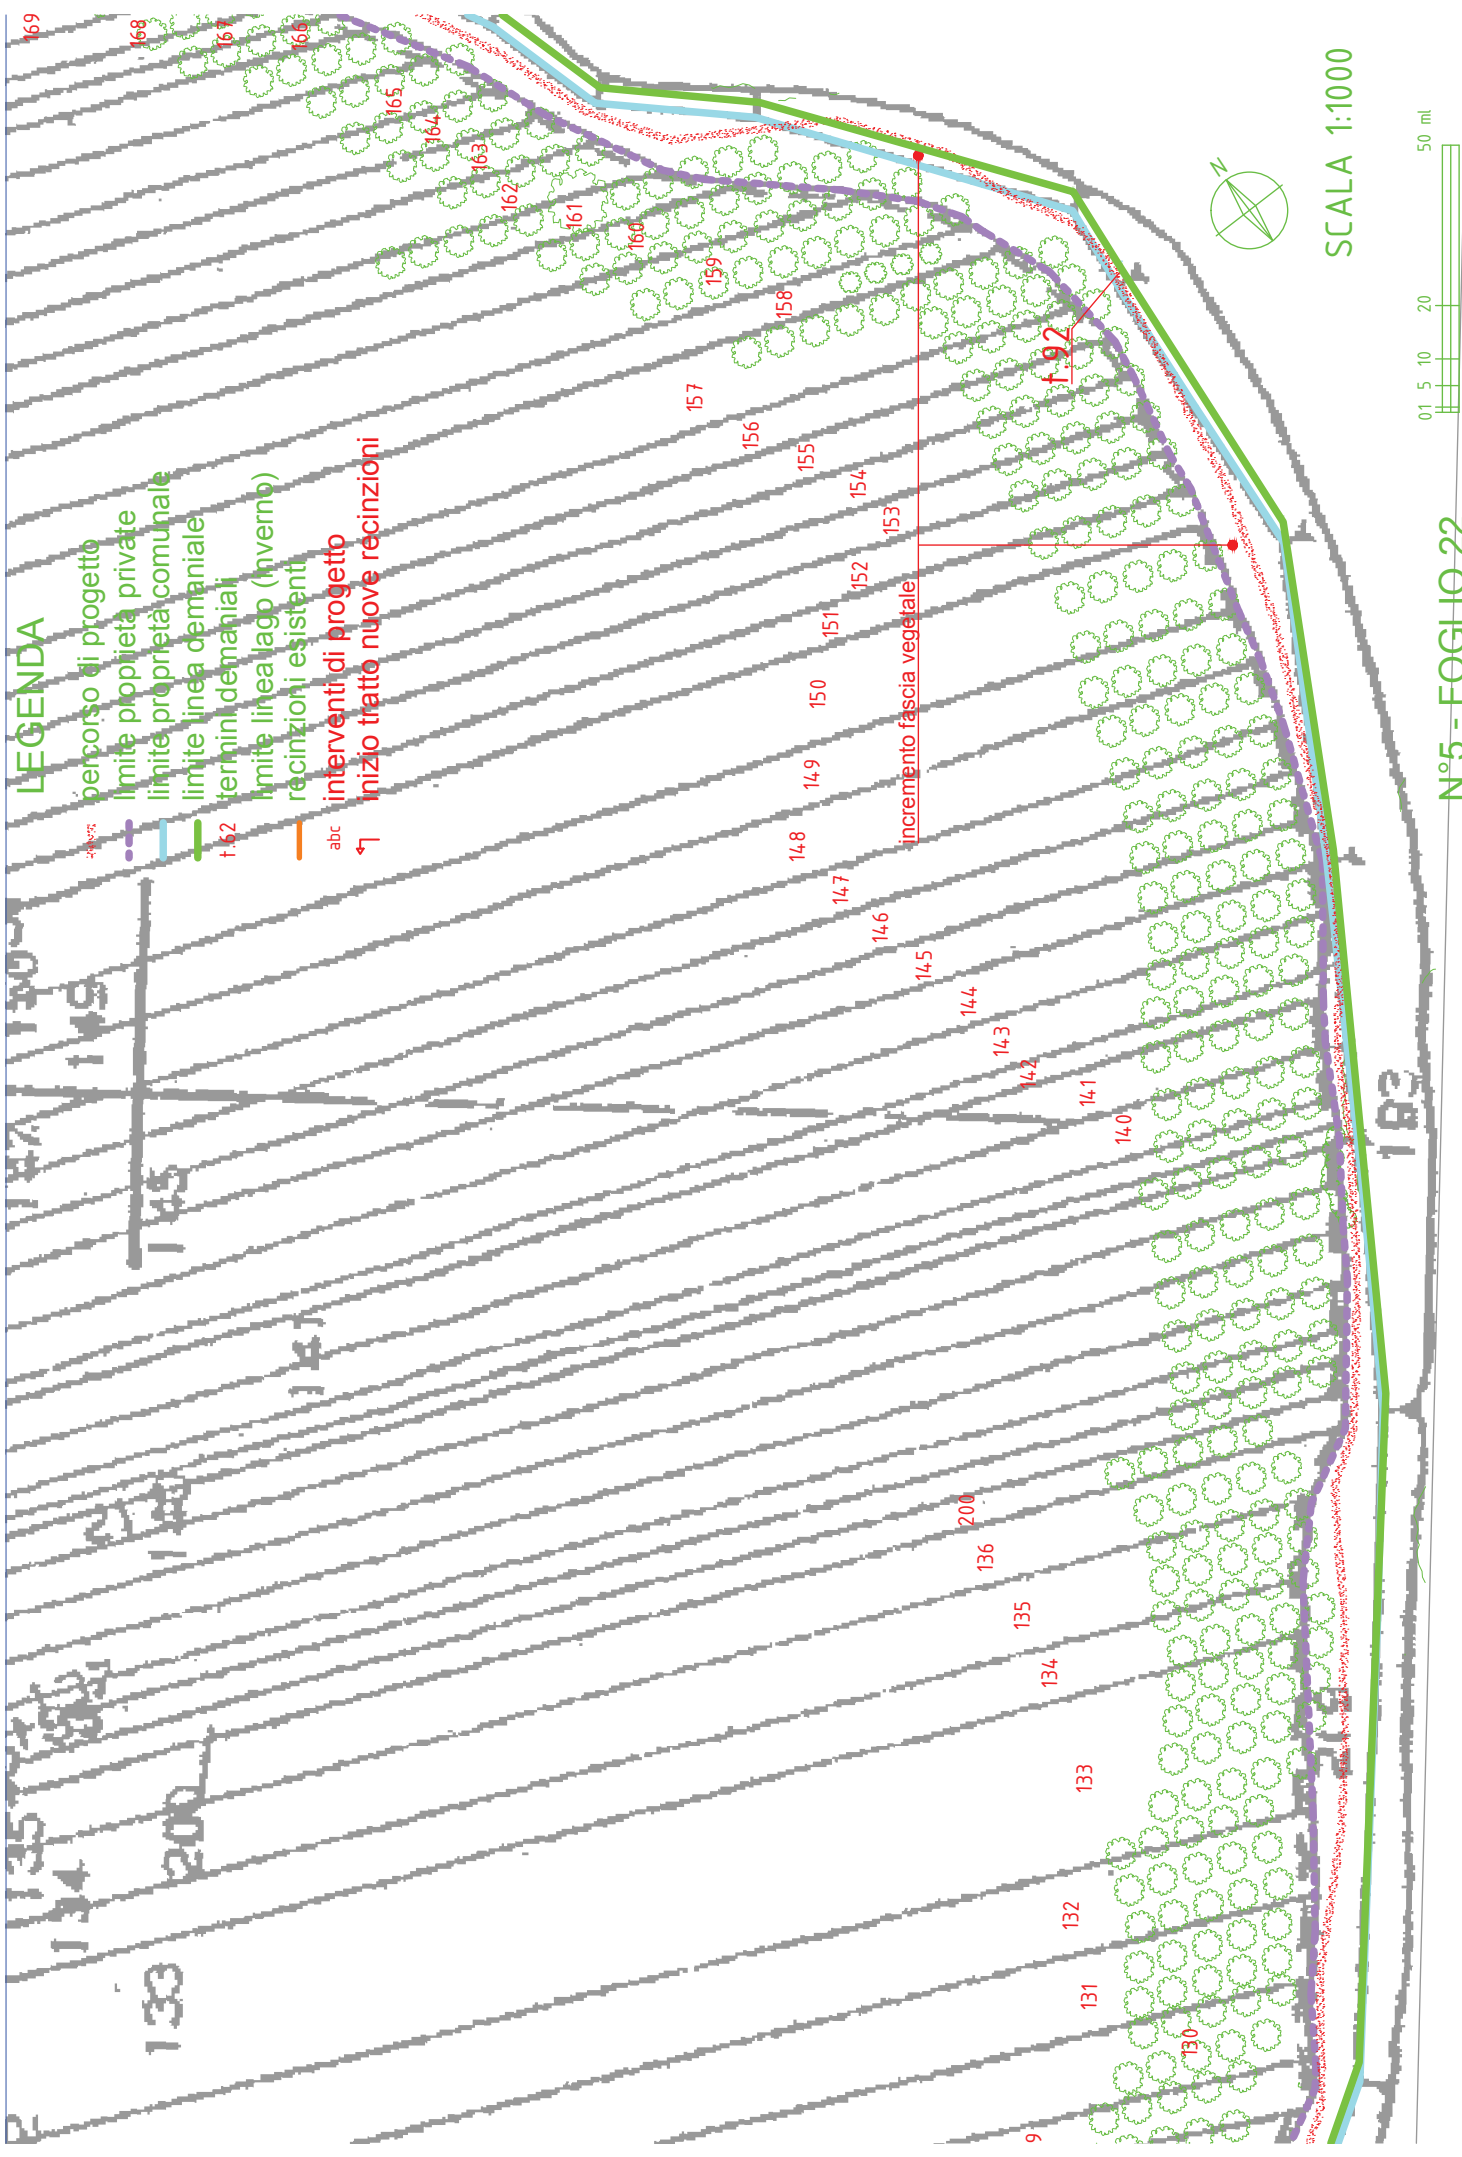

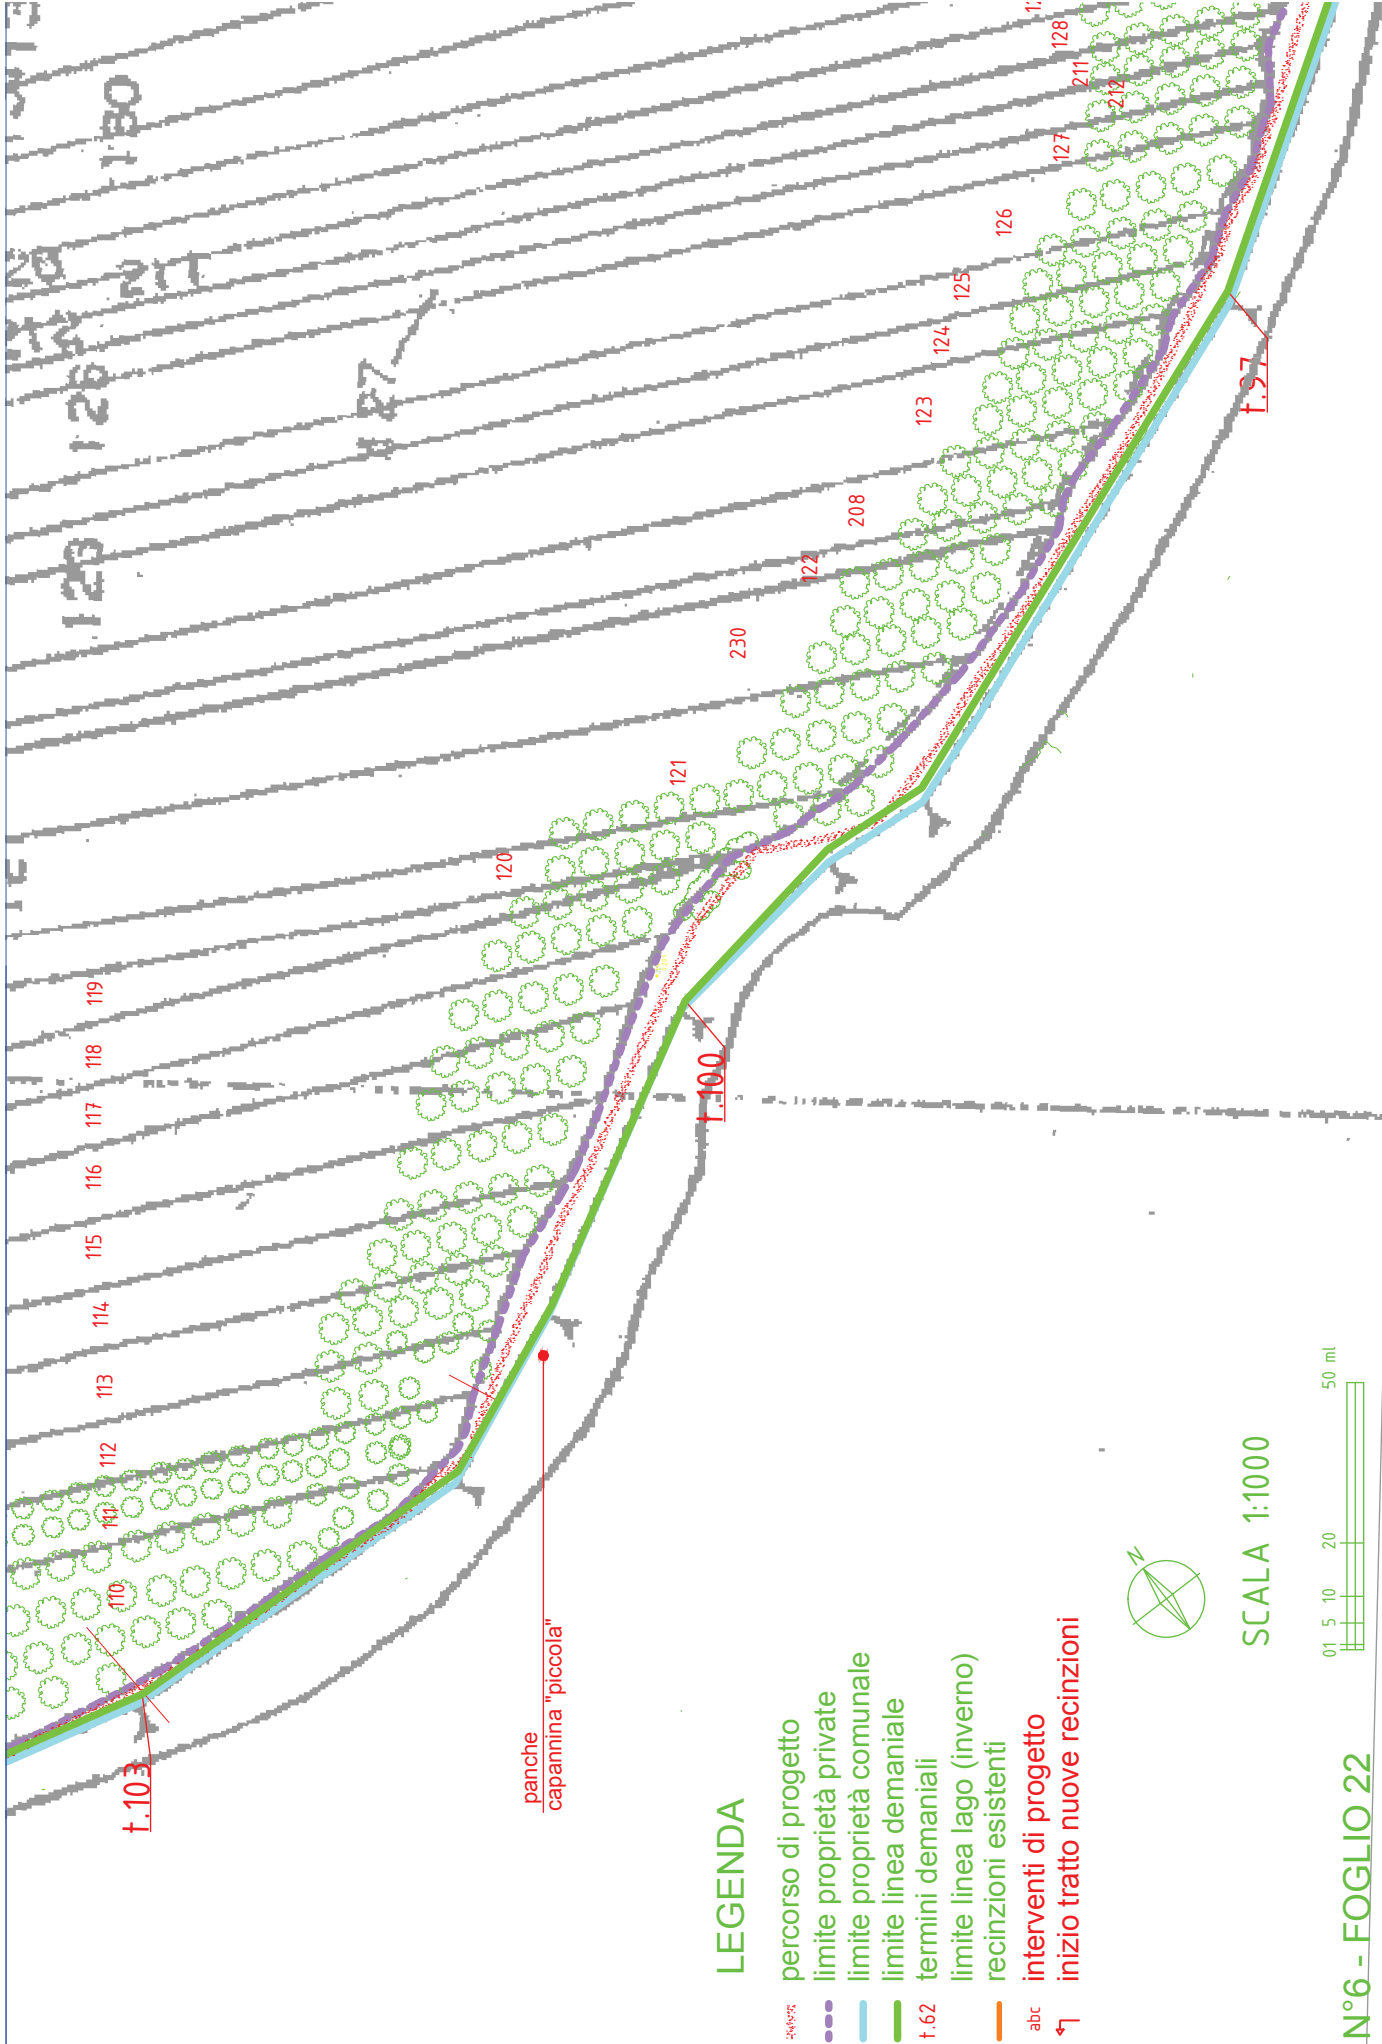

LEGENDA

- percorso di progetto
- limite proprietà private
- limite proprietà comunale
- limite linea demaniale
- termini demaniali
- limite linea lago (inverno)
- recinzioni esistenti
- interventi di progetto
- inizio tratto nuove recinzioni



SCALA 1:1000



LEGENDA

- percorso di progetto
- limite proprietà private
- limite proprietà comunale
- limite linea demaniale
- termini demaniali
- limite linea lago (inverno)
- recinzioni esistenti
- interventi di progetto
- inizio tratto nuove recinzioni



torretta osservazione

cartello panoramico

gradoni

decespugliamento selettivo

cartello panoramico

tratto nuove recinzioni

incannucciata

1.113

FOGLIO 20

FOGLIO 22

SCALA 1:1000



N°9 - FOGLIO 20

LEGENDA

- percorso di progetto
- limite proprietà private
- limite proprietà comunale
- limite linea demaniale
- termini demaniali
- limite linea lago (inverno)
- recinzioni esistenti
- interventi di progetto
- inizio tratto nuove recinzioni



N°10 - FOGLIO 20

SCALA 1:1000

