


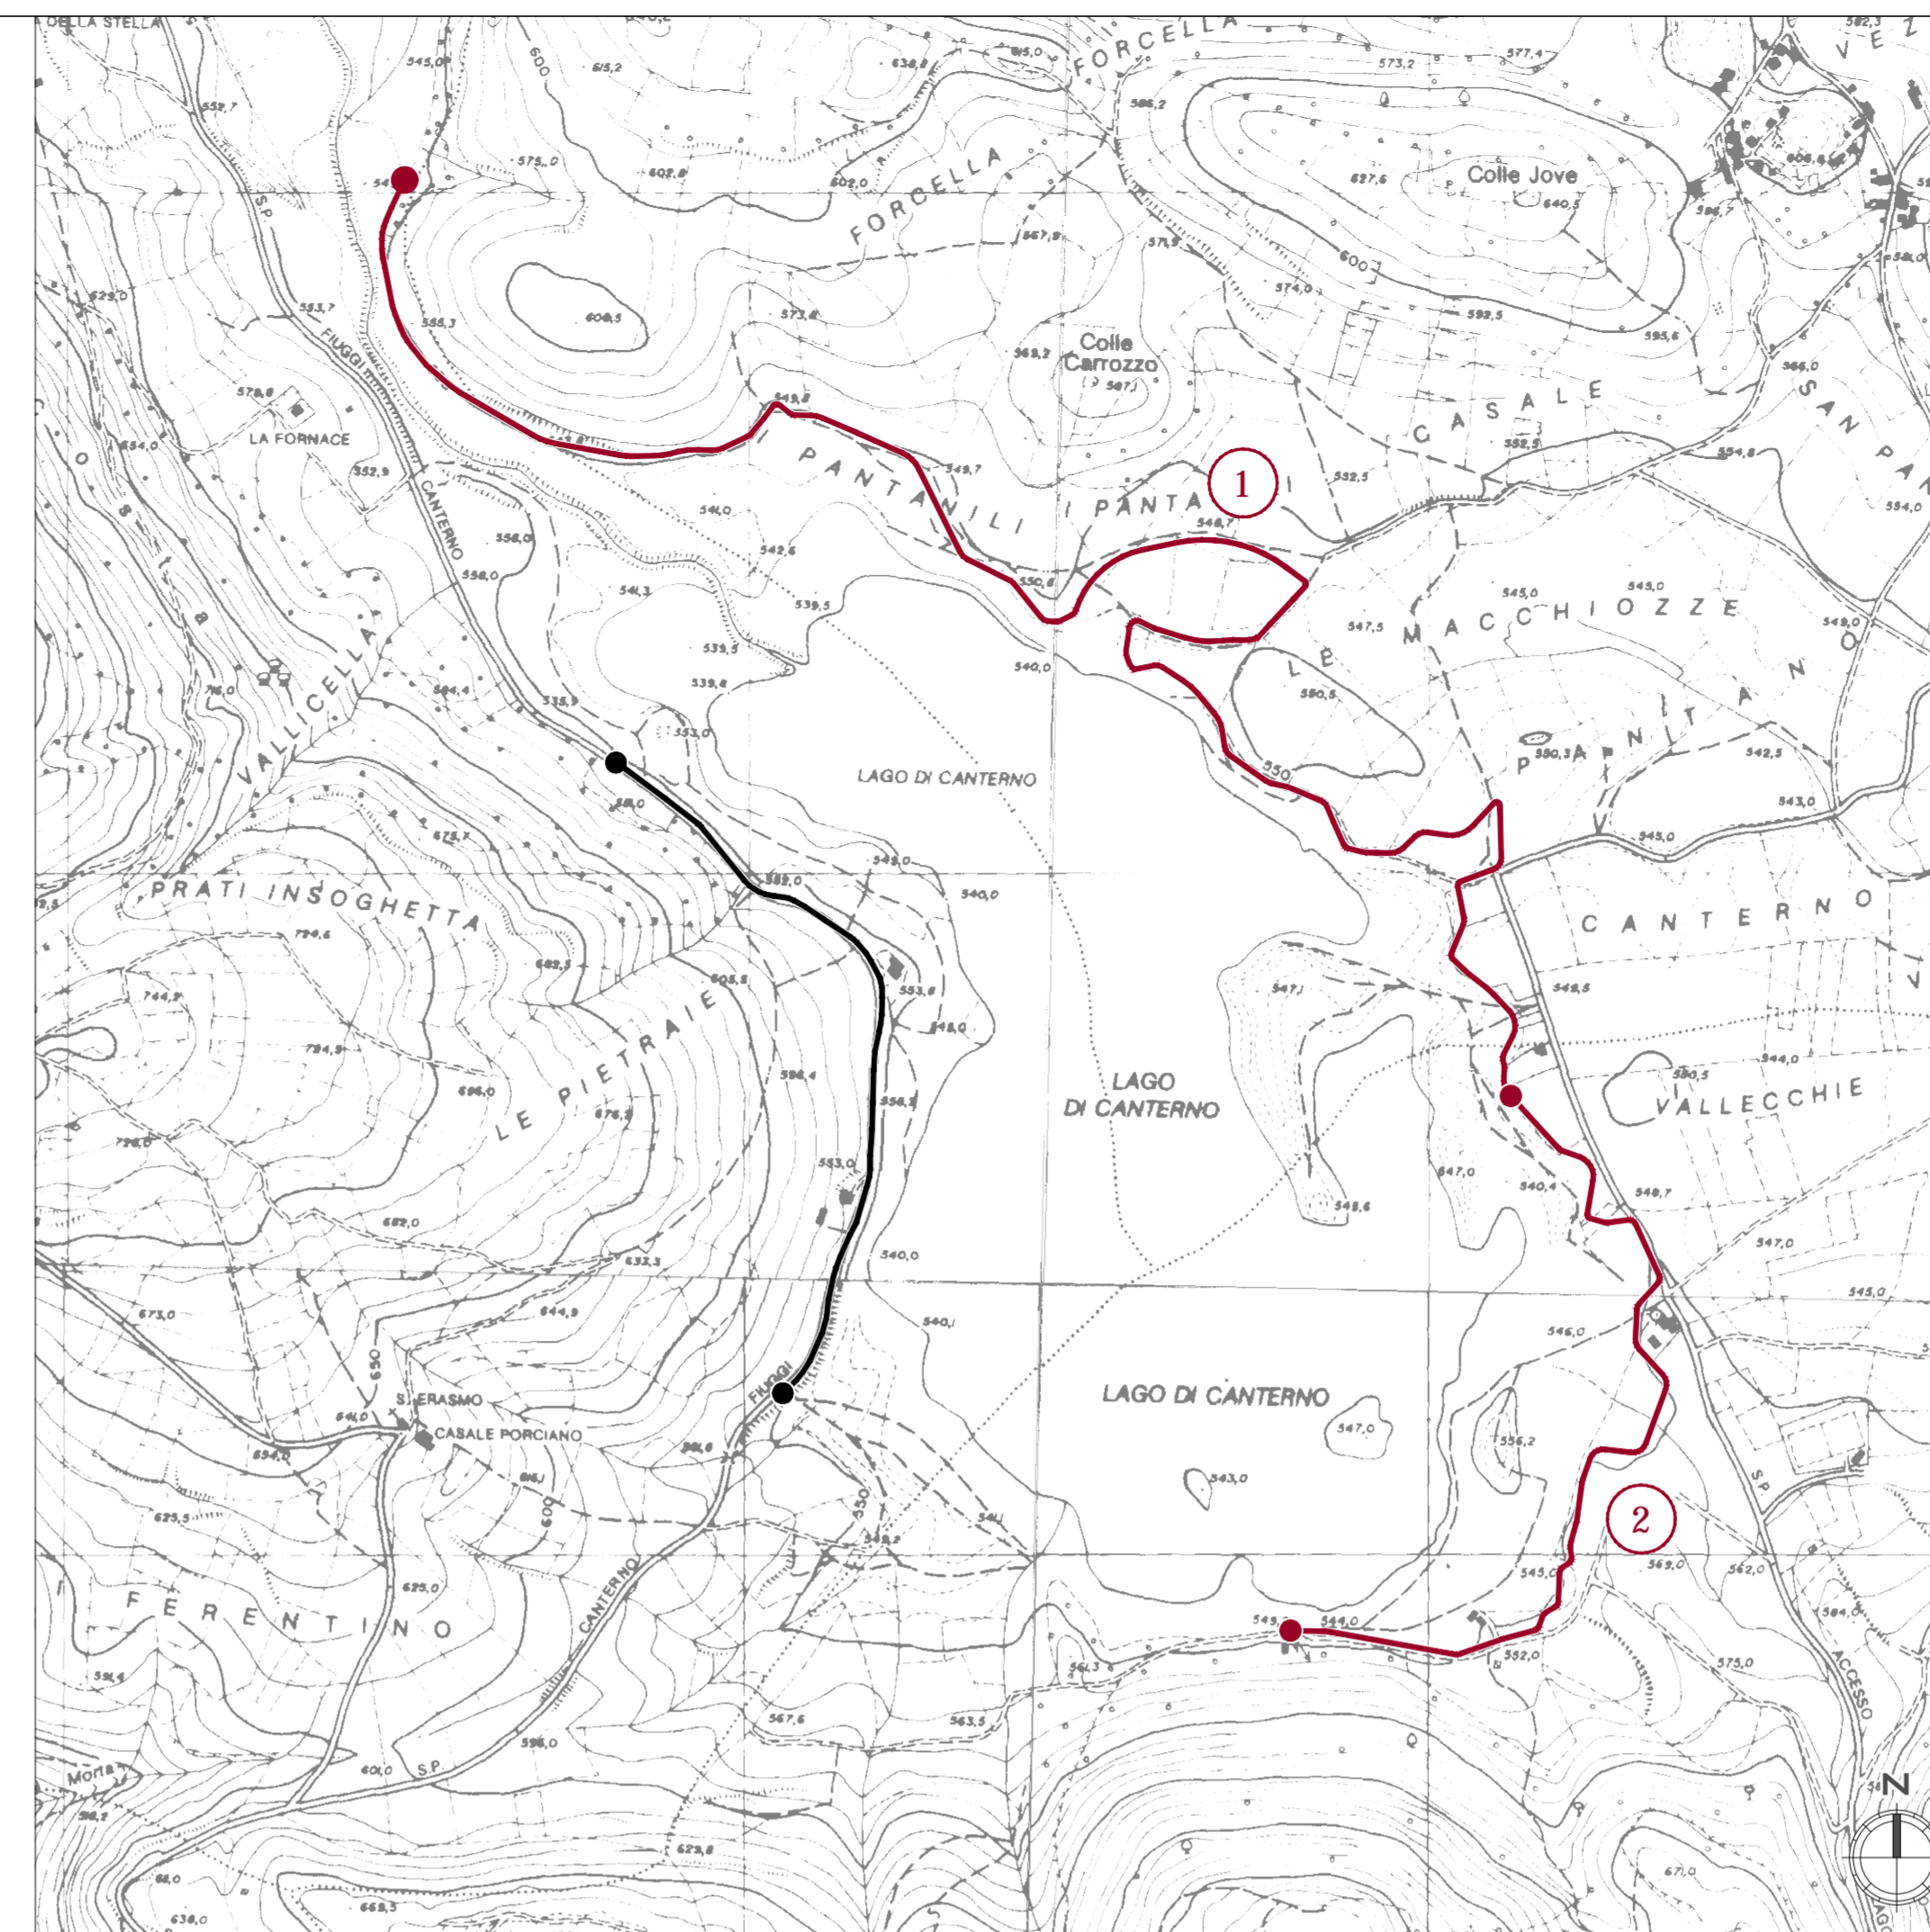


INQUADRAMENTO GENERALE

- TRACCIATO SU SEDE PROPRIA INDIPENDENTE
- interventi nel territorio del Comune di Trivigliano
- interventi nel territorio del Comune di Fumone
- TRACCIATO SU SP123 IN CORSIA RISERVATA

Carta Tecnica Regionale
Stralcio Fogli n°389030, n°389040, n°389070, n°389080
Scala 1:10 000




TRACCIATO SU SP123 IN CORSIA RISERVATA

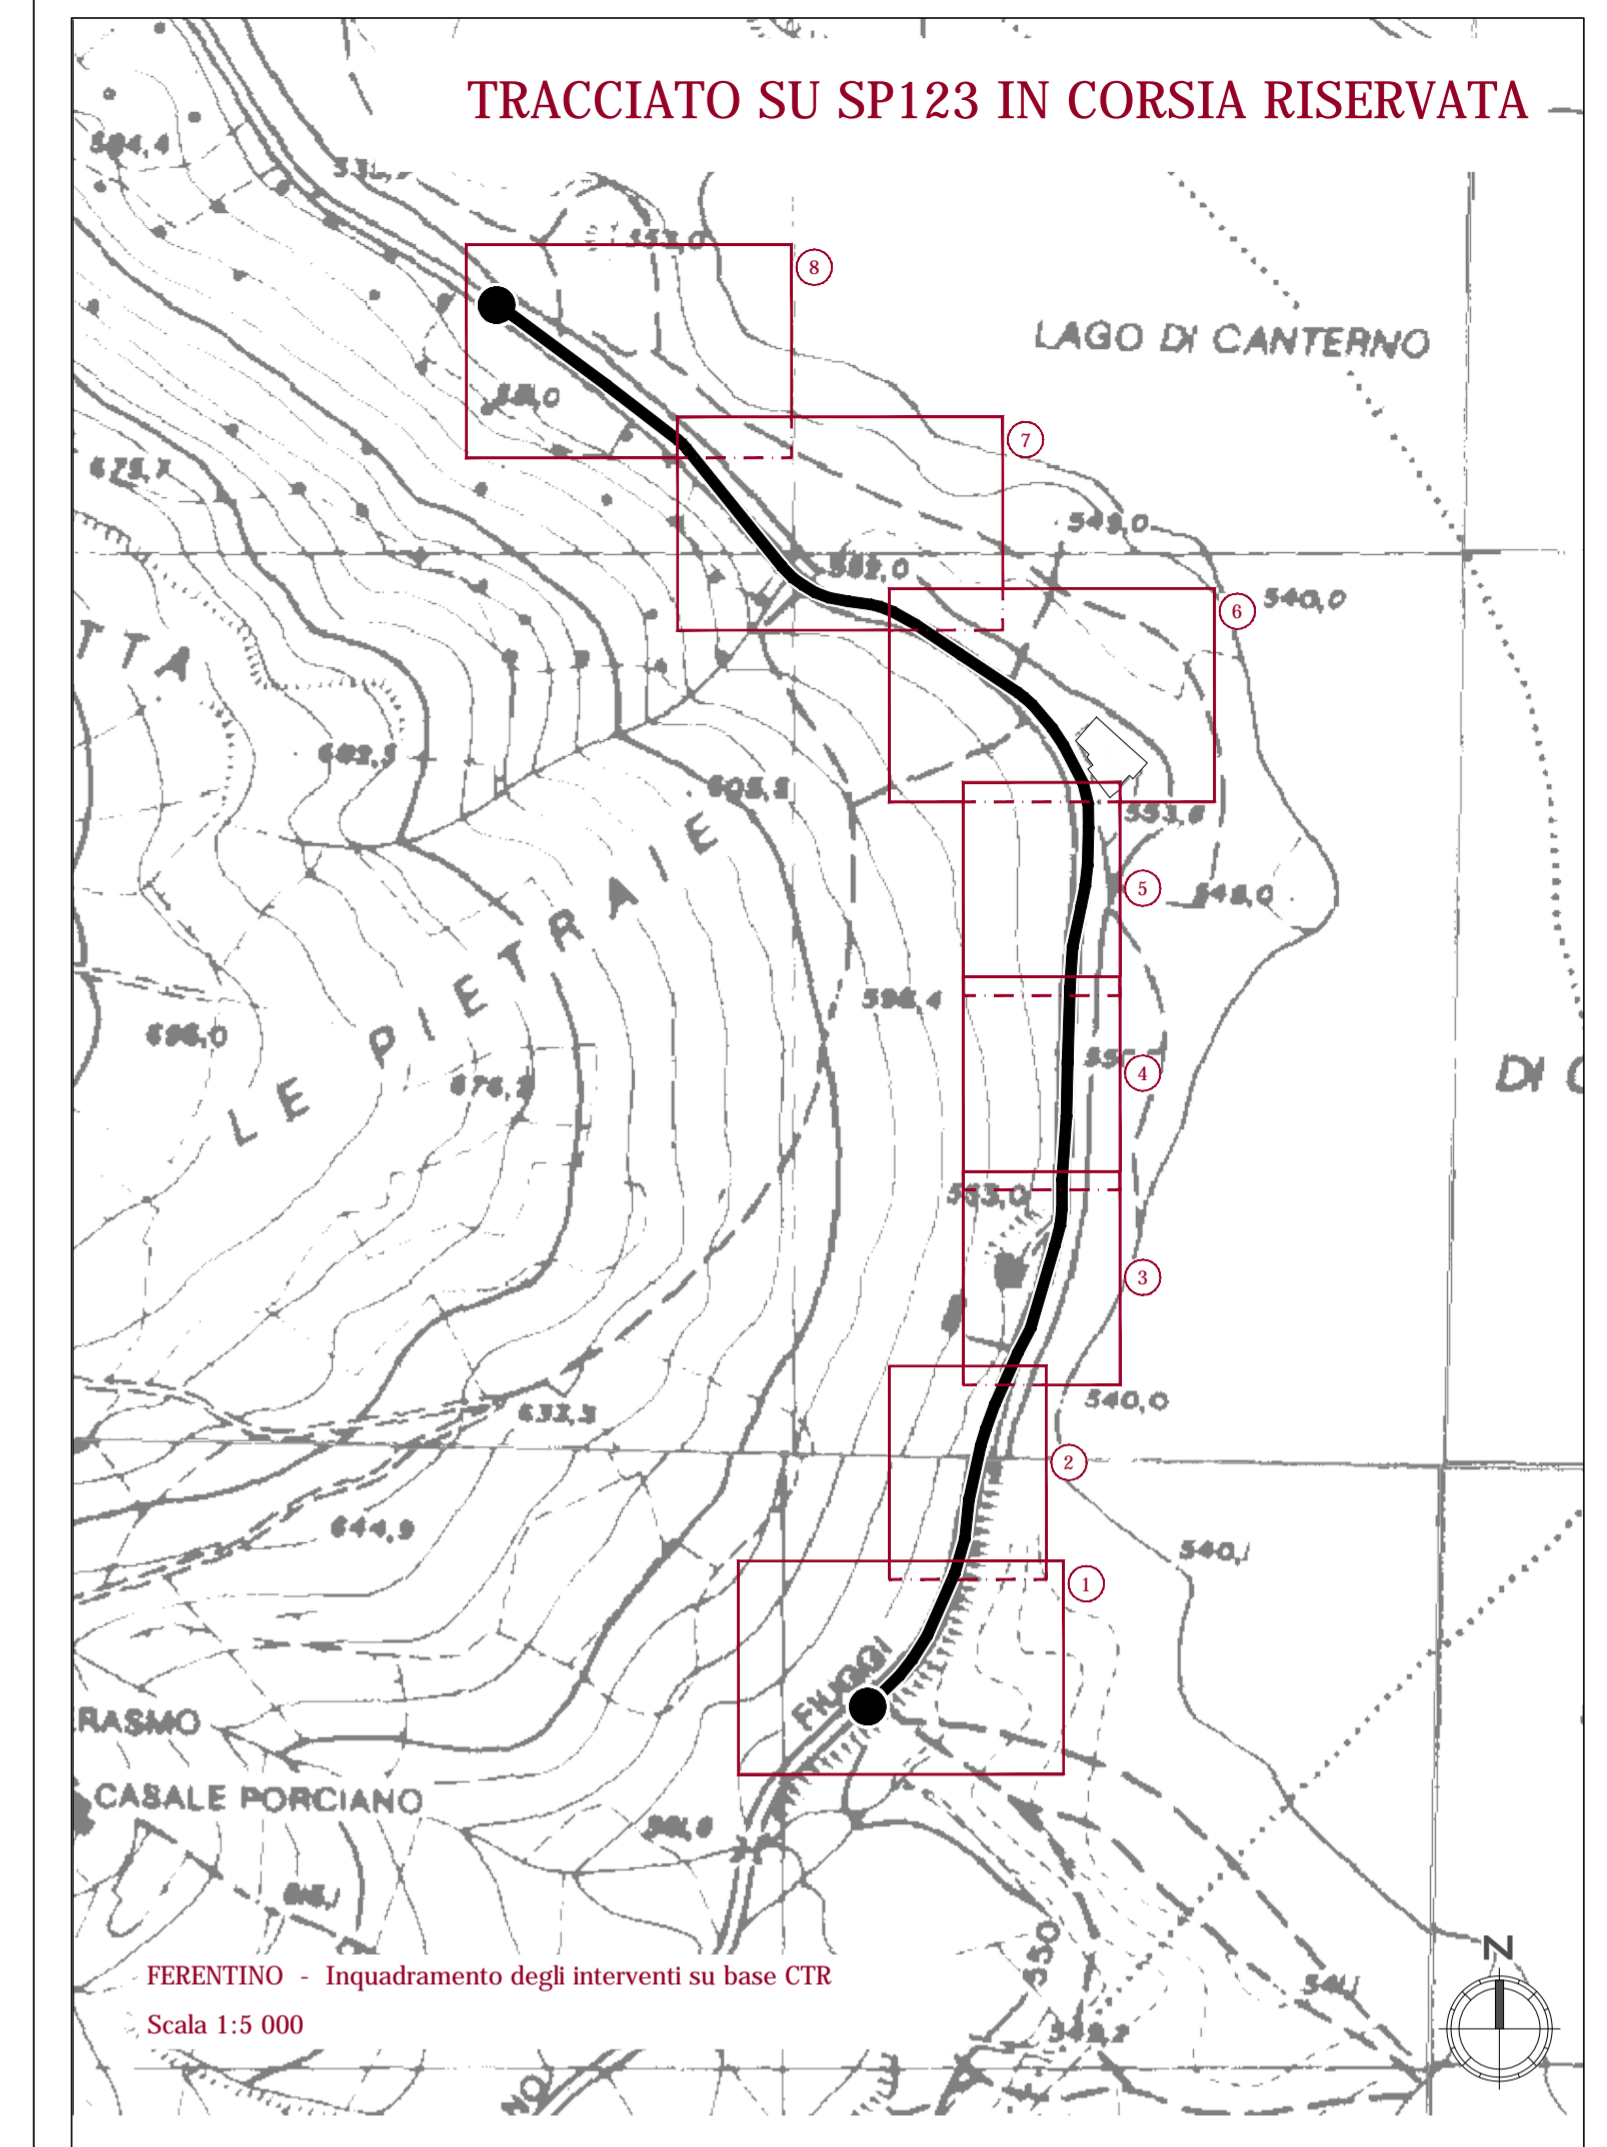

FERENTINO - Inquadramento degli interventi su base CTR
Scala 1:5 000

TRACCIATO SU SEDE PROPRIA INDIPENDENTE


interventi nel territorio del Comune di Trivigliano ①

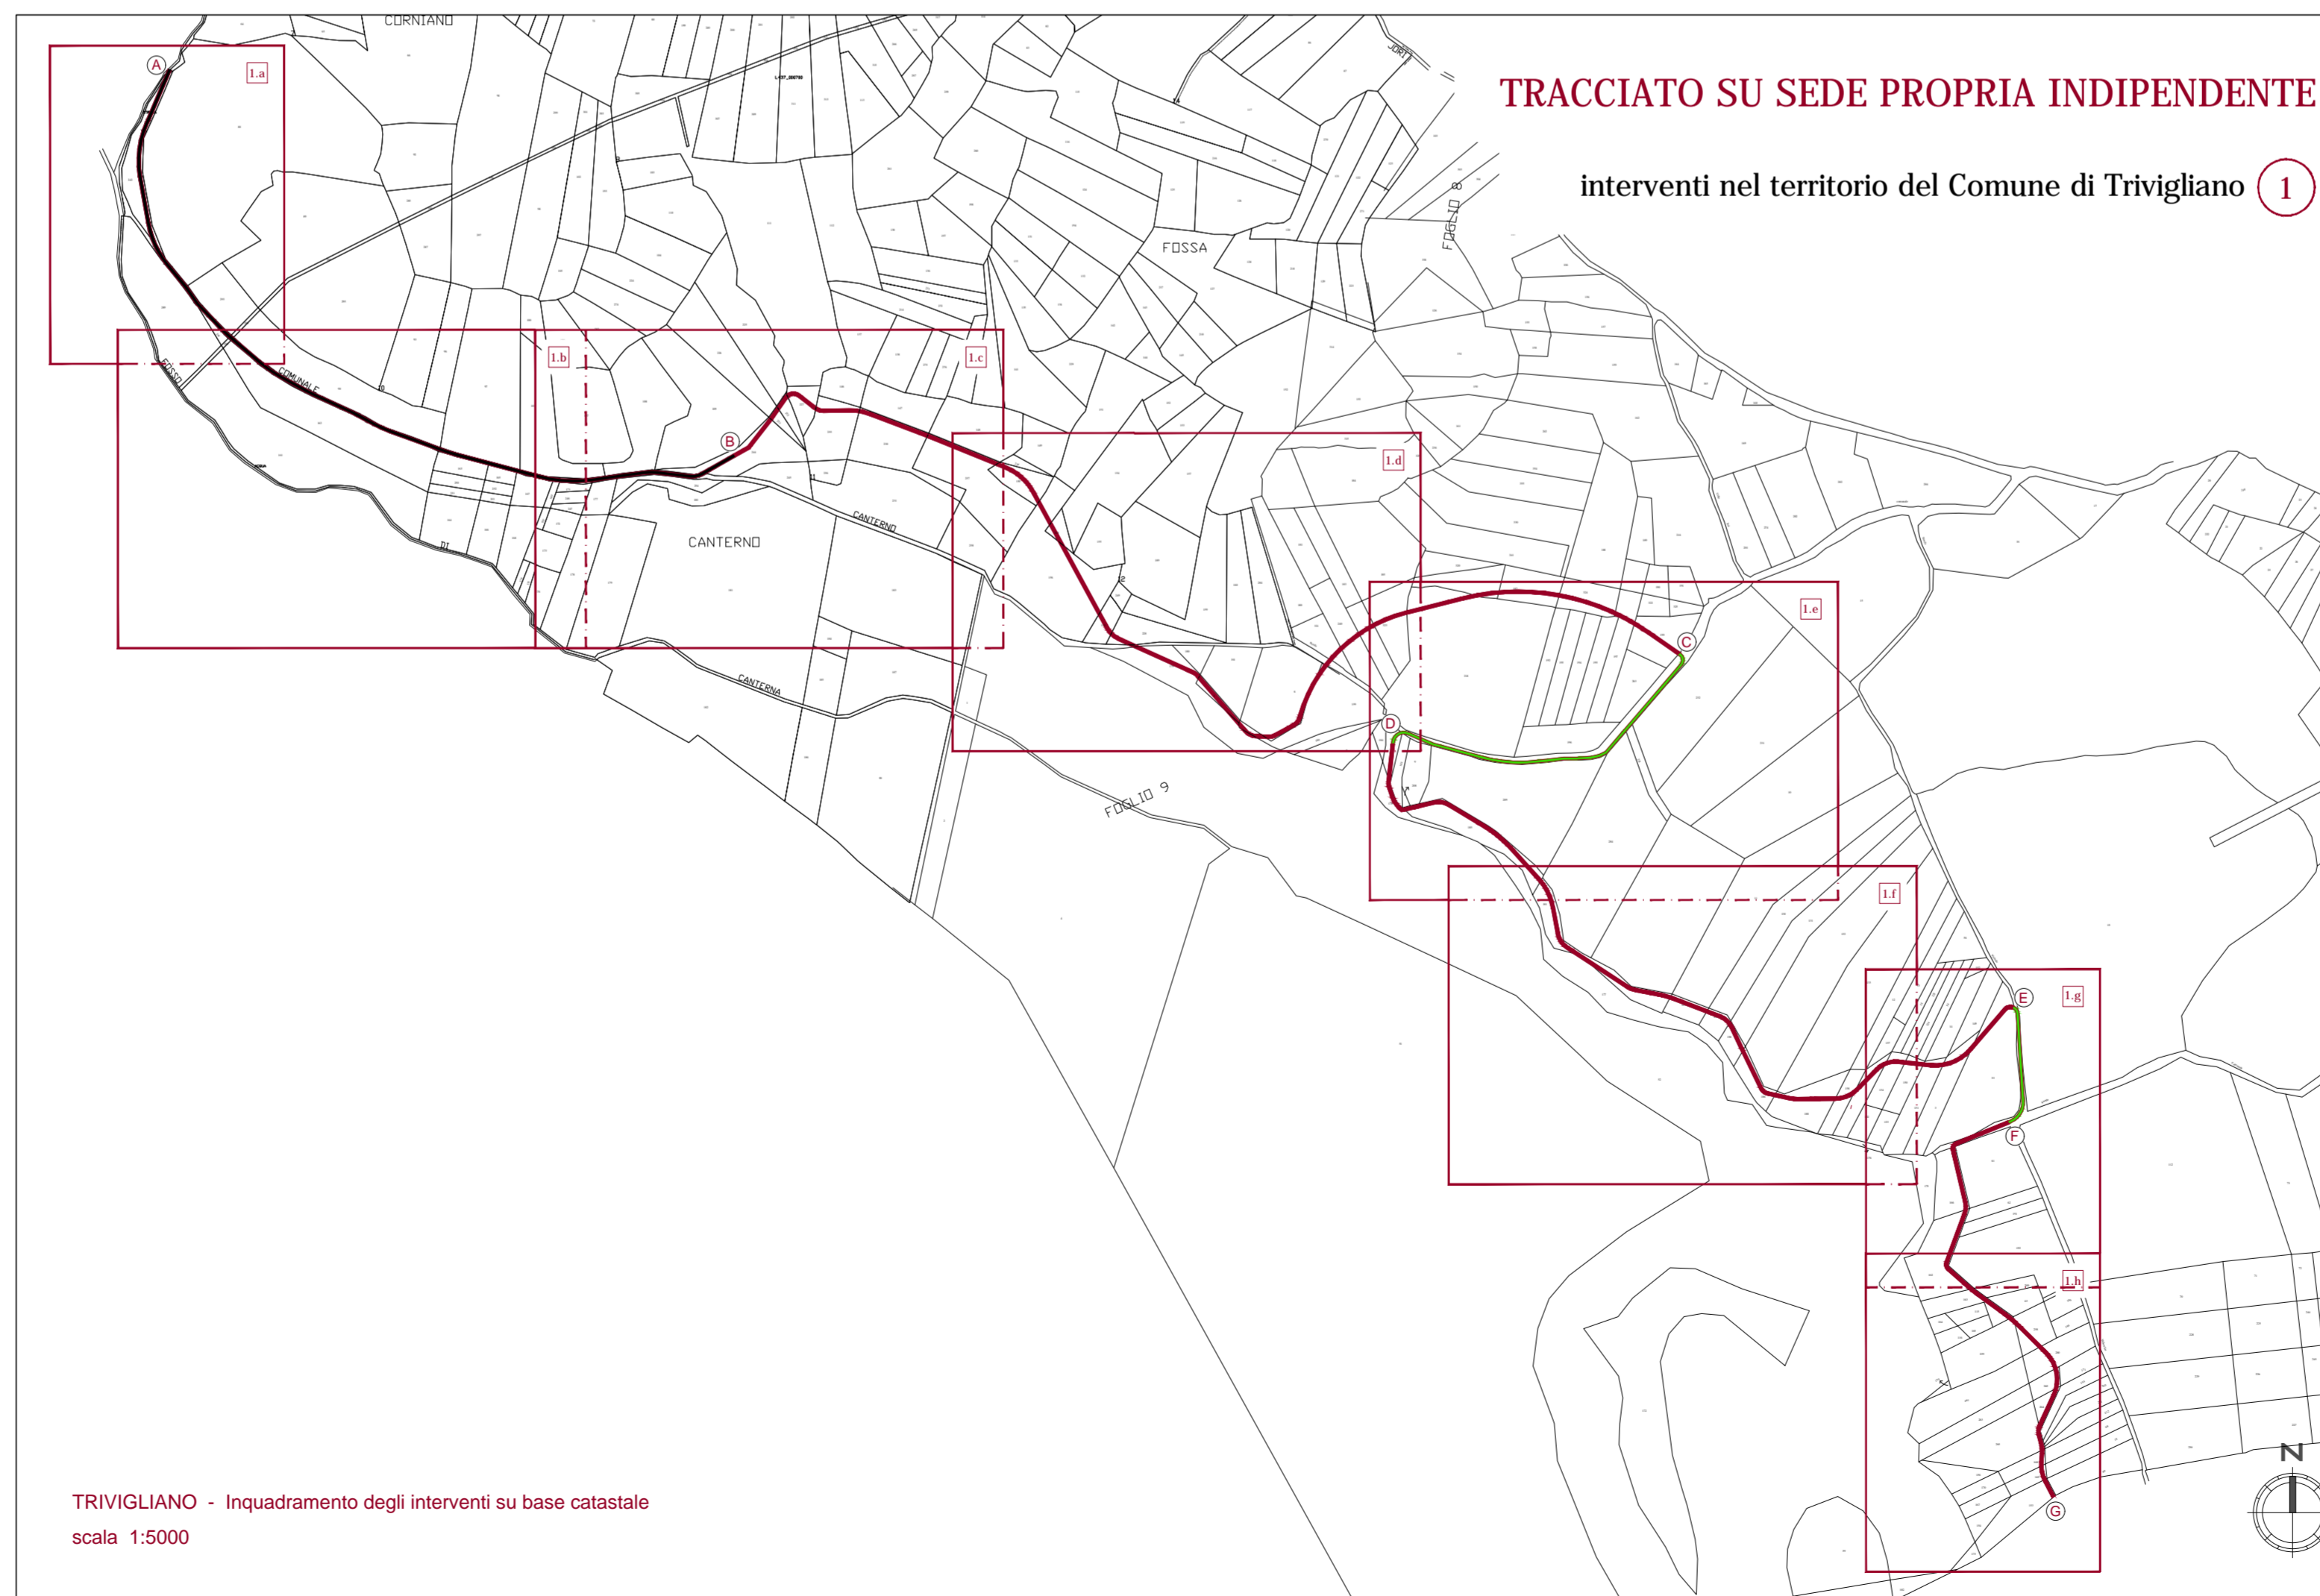

TRIVIGLIANO - Inquadramento degli interventi su base catastale
scala 1:5000

TRACCIATO SU SEDE PROPRIA INDIPENDENTE

interventi nel territorio del Comune di Fumone ②

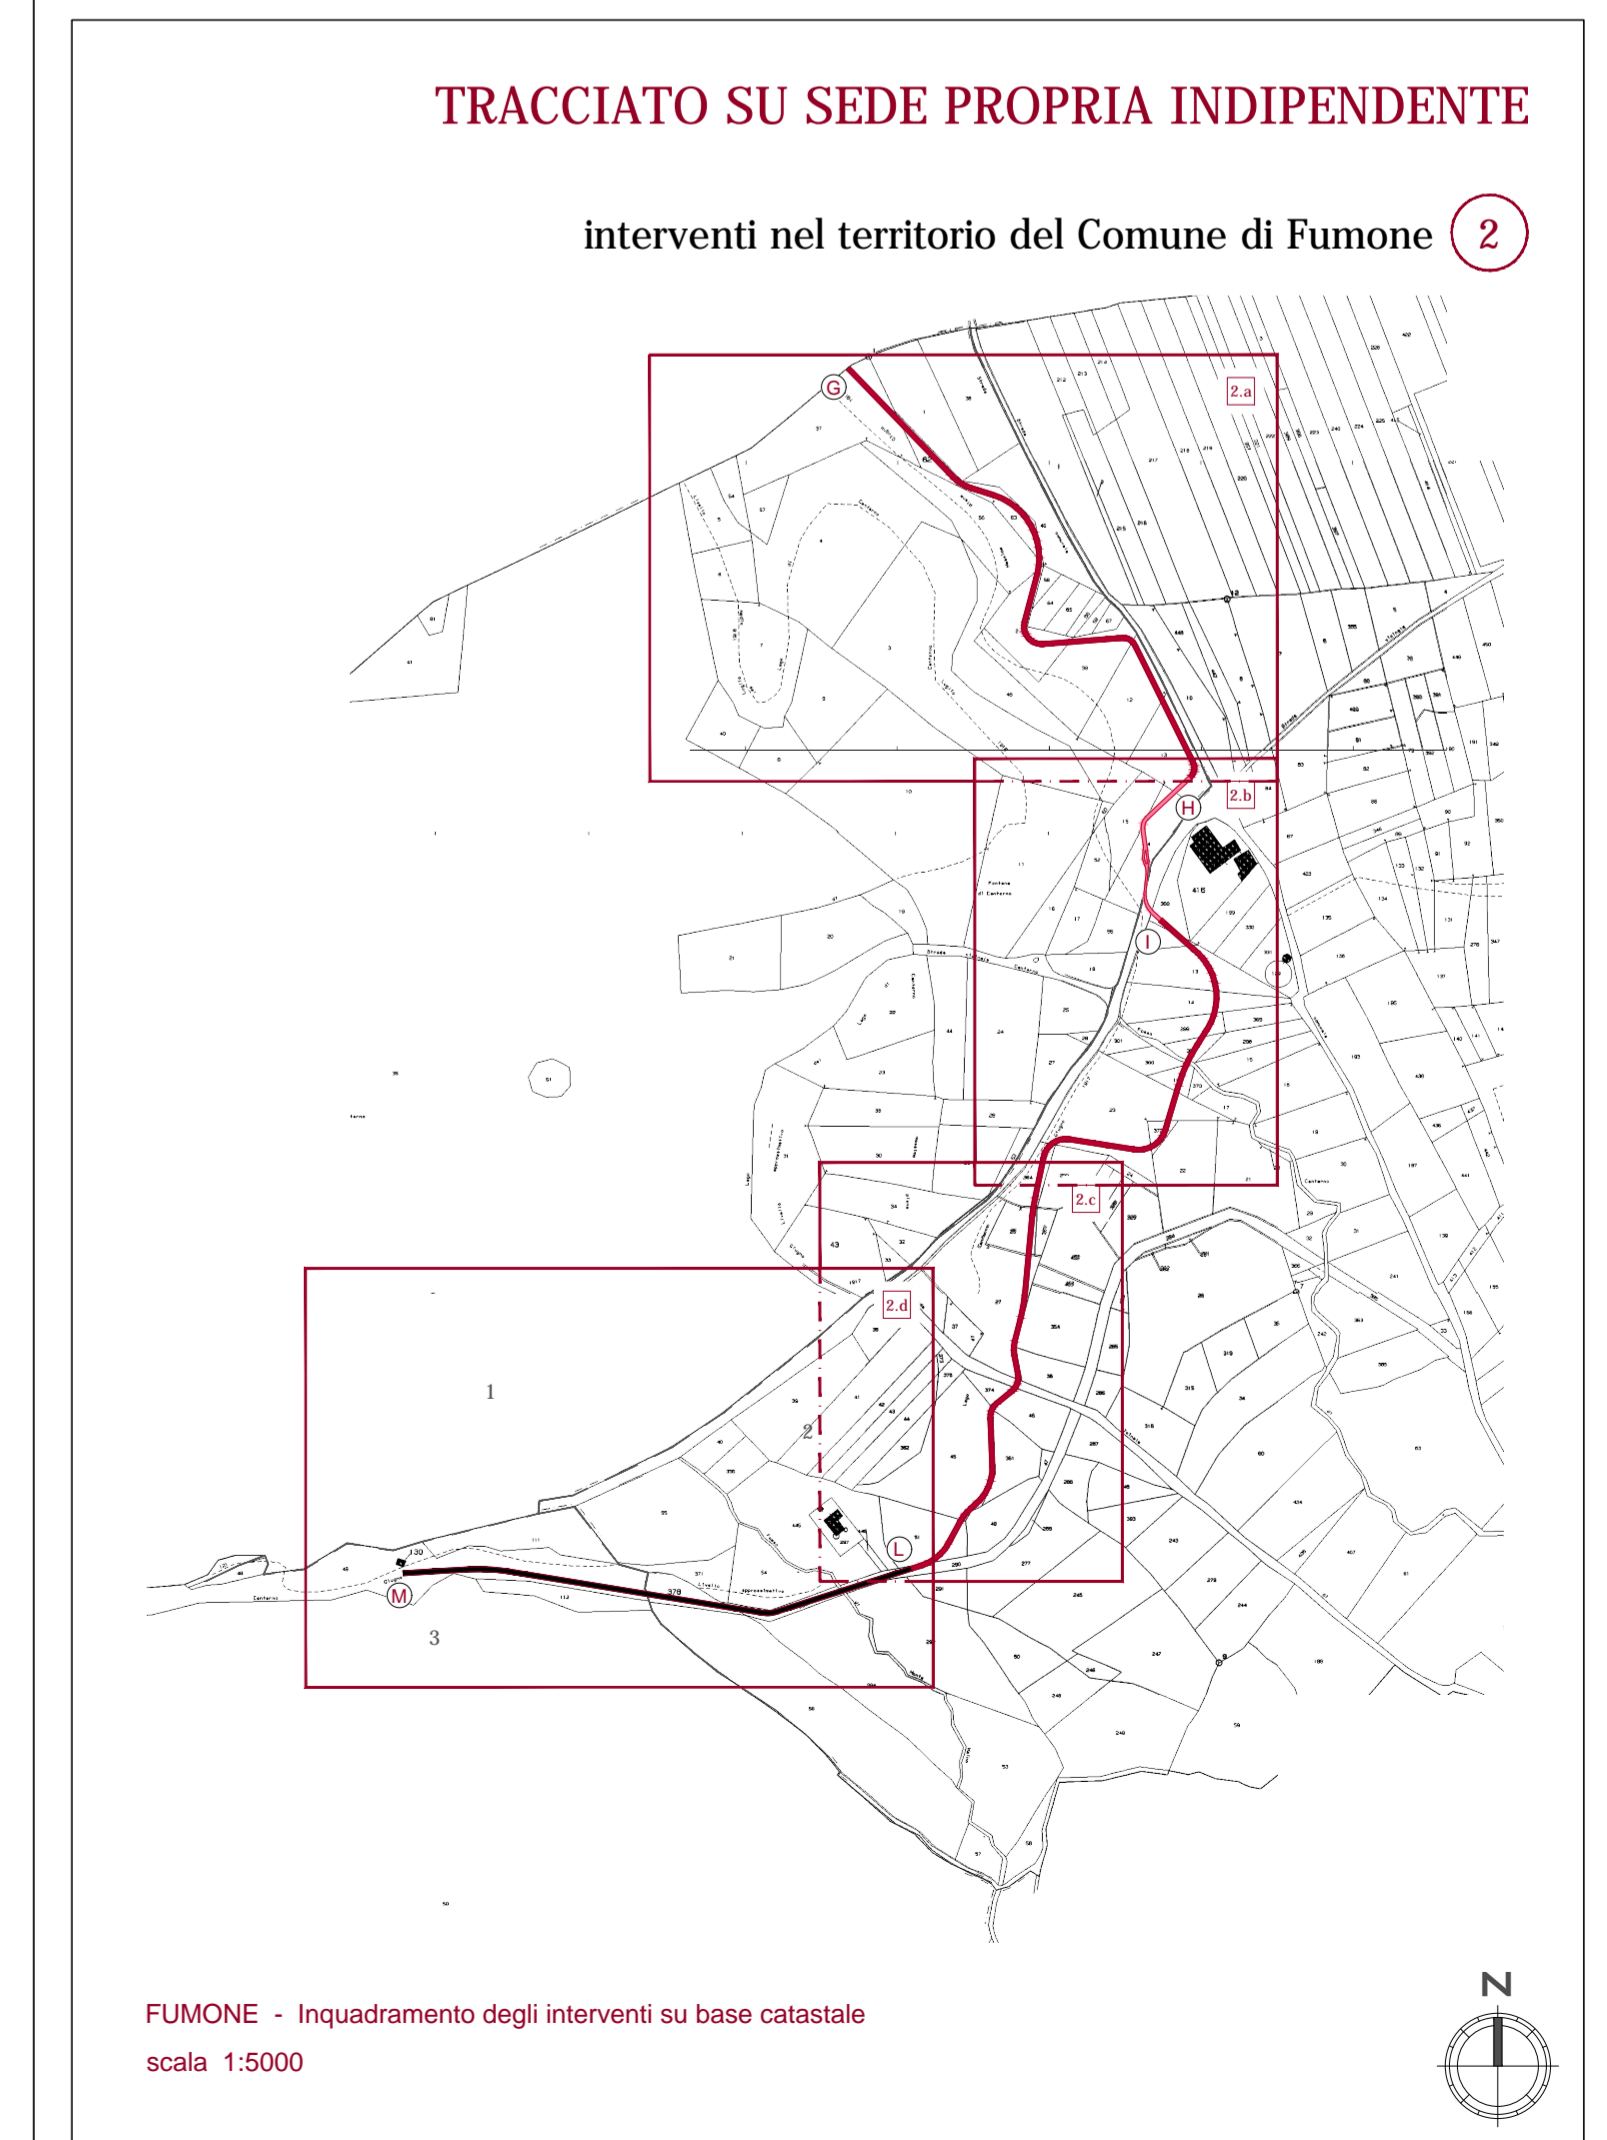

FUMONE - Inquadramento degli interventi su base catastale
scala 1:5000