


Agenzia delle Entrate
CATASTO FABBRICATI
Ufficio Provinciale di
Latina

Dichiarazione protocollo n. _____ del _____	
Comune di Itri	
S.r.l. 82 Valle Del Liri	
civ. SNC	
Identificativi Catastali:	Compilata da:
Sezione:	Sabellico Barbara
Foglio: 1	Iscritto all'albo:
Particella: 83	Geometri
Subalterno: 9	Prov. Latina
	N. 2456

Planimetria
cheda n. 1
Scala 1:200

Str. militare del 1848

PORZIONE DI IMMOBILE OGGETTO DI LOCAZIONE

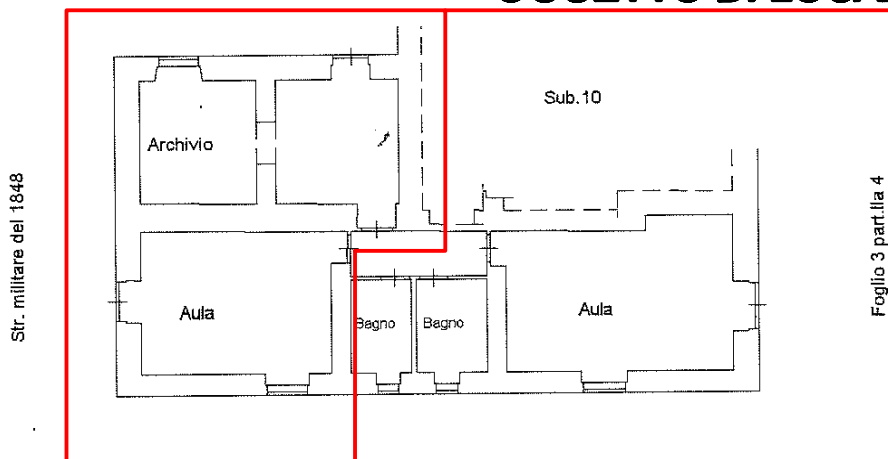

PIANO TERRA H=3.40

NORD

